


Приложение 4 Схема сетевой воды и подпитки теплосети

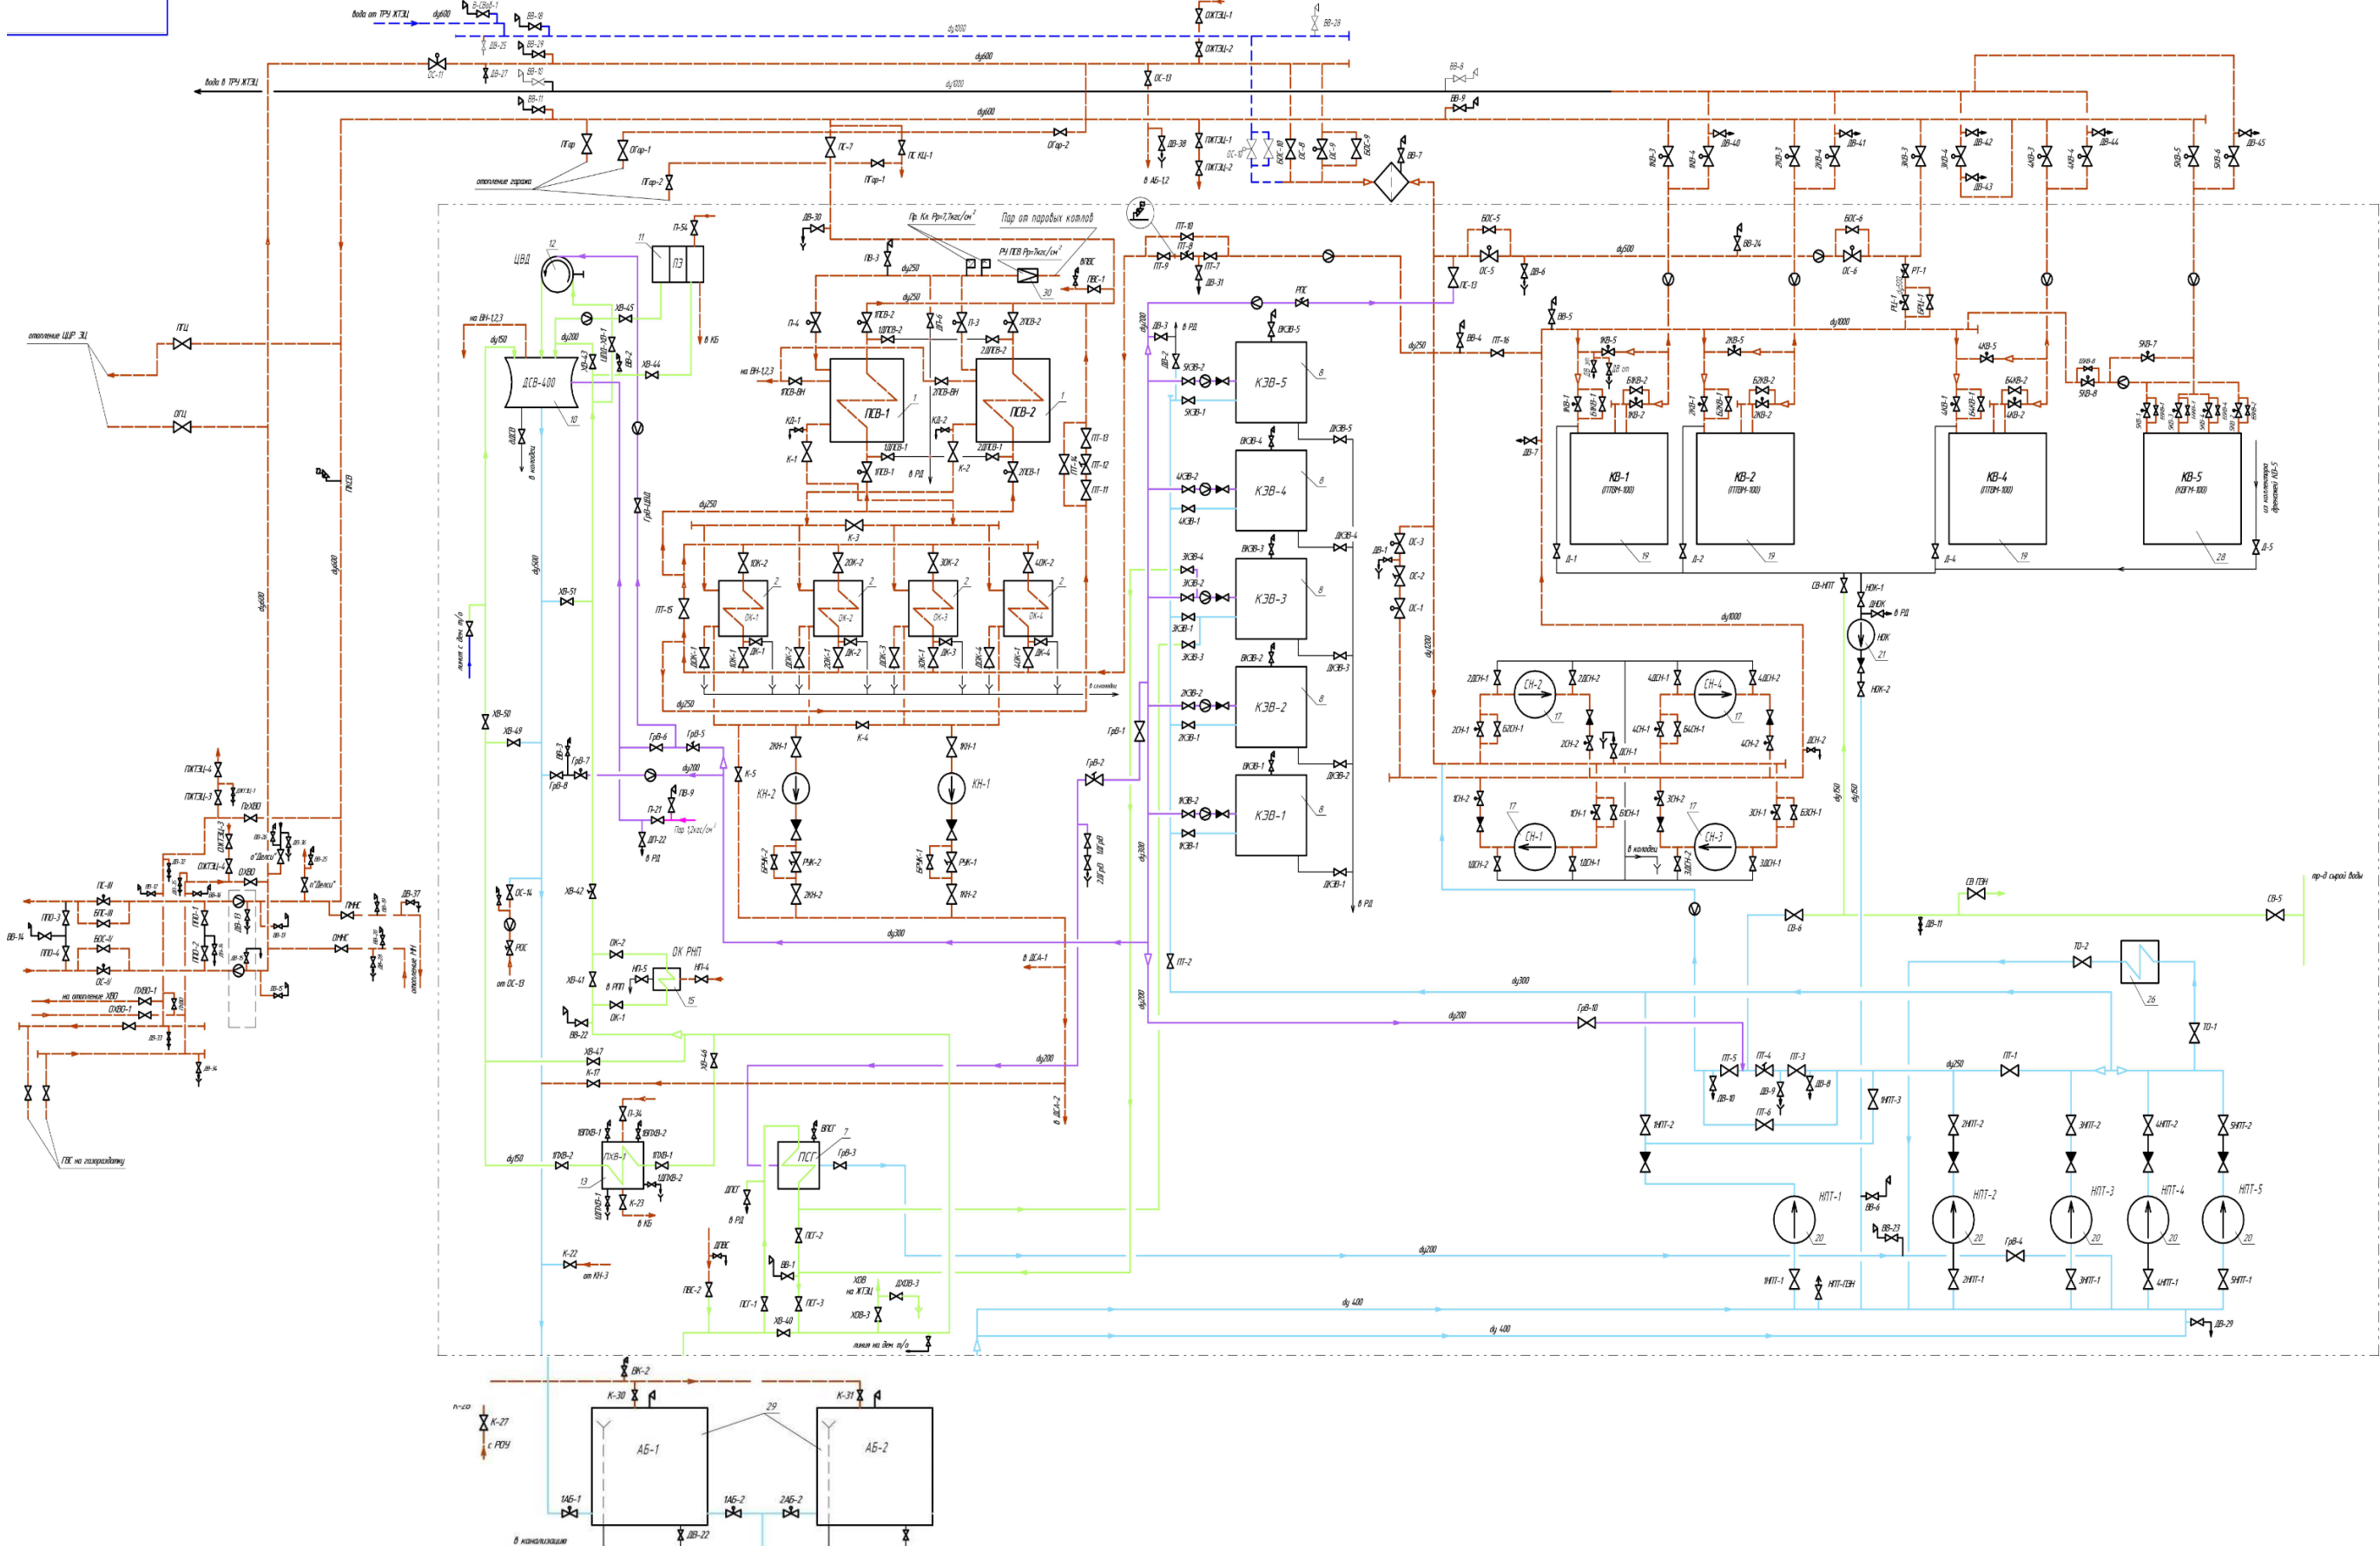

Инв. №

Инв. №

Инв. №

Инв. №

П-2025-33-

1ucm	

Ли	Изм.	№ докум.	Подп.	Дат
----	------	----------	-------	-----