


Инв. № подл	Подп. и дата	Инв. № дубл.	Взам. инв. №	Подп. и дата

Лист	
Изм.	
№ докум.	
Подп.	
Дат	

П-2024-33-ОСТ

Лист

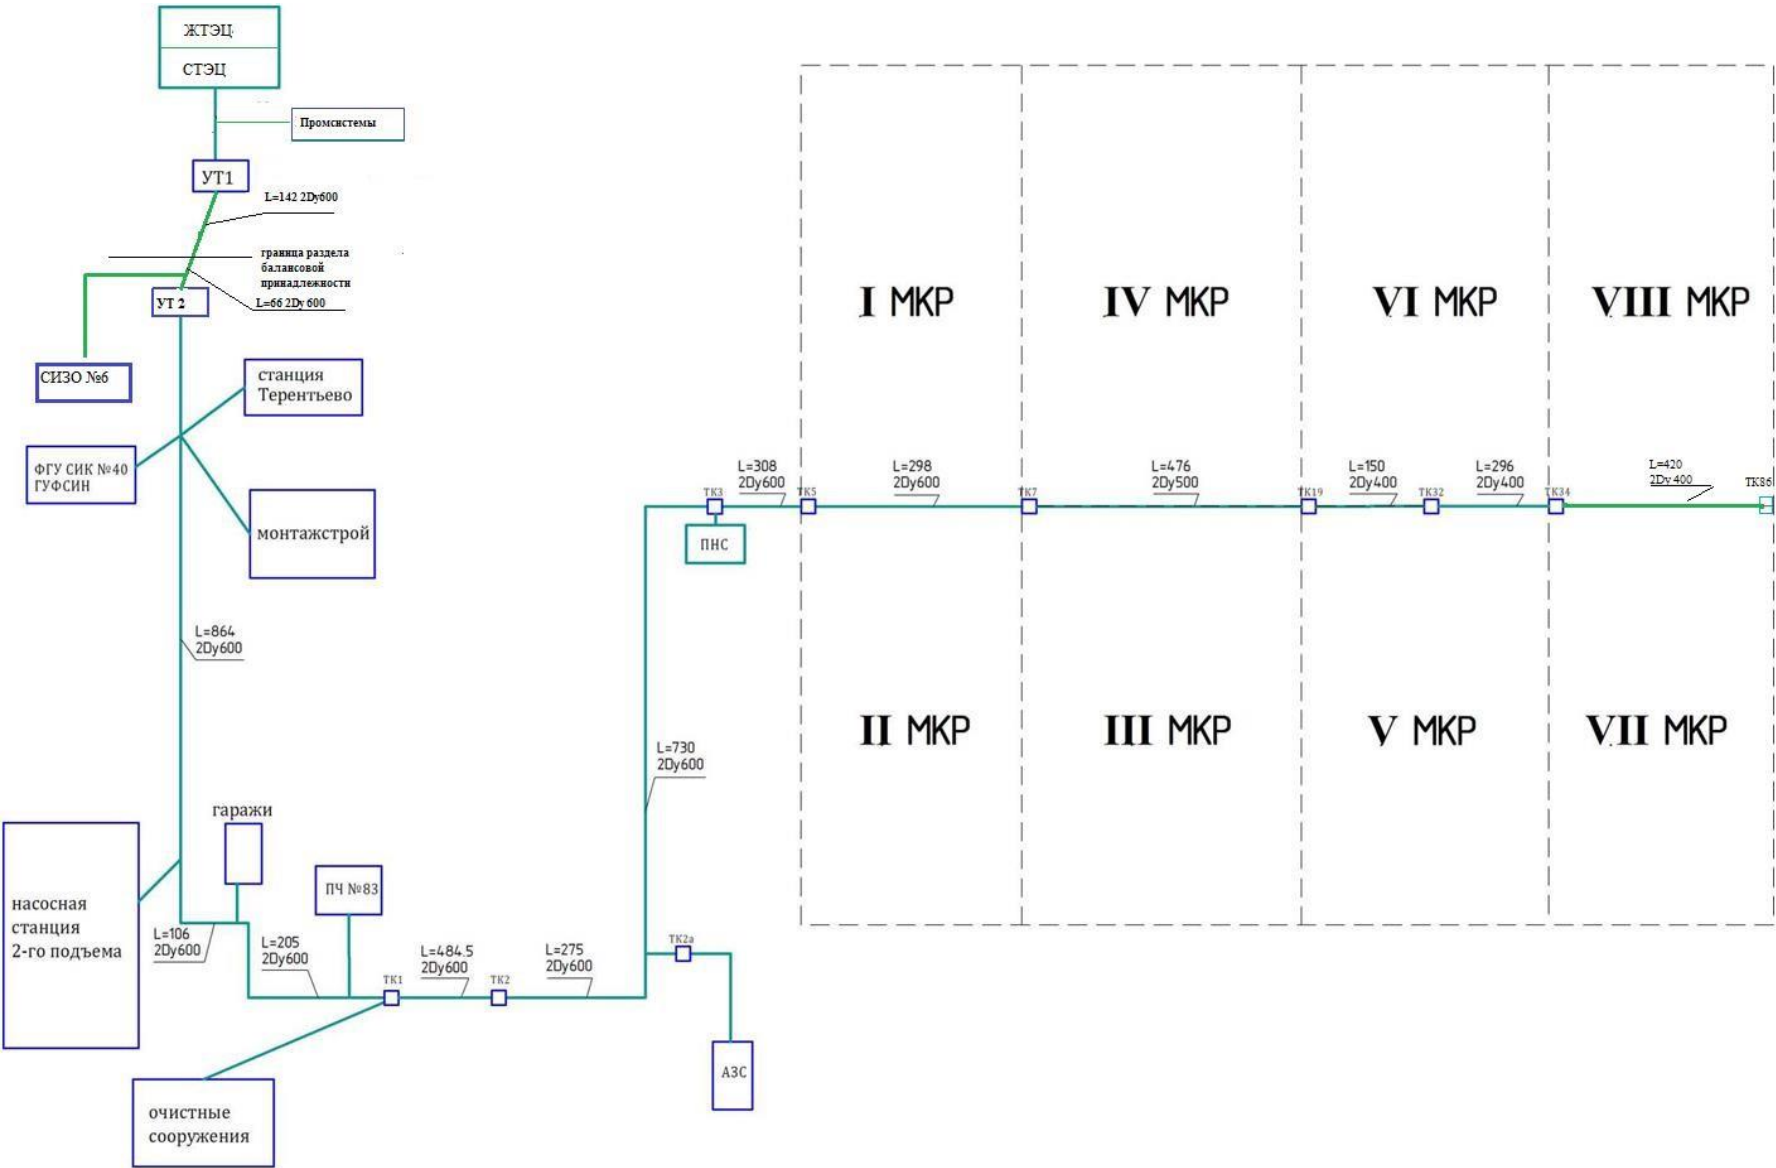

Приложение 2 Принципиальная схема
магистральных сетей г.Сосновоборска