
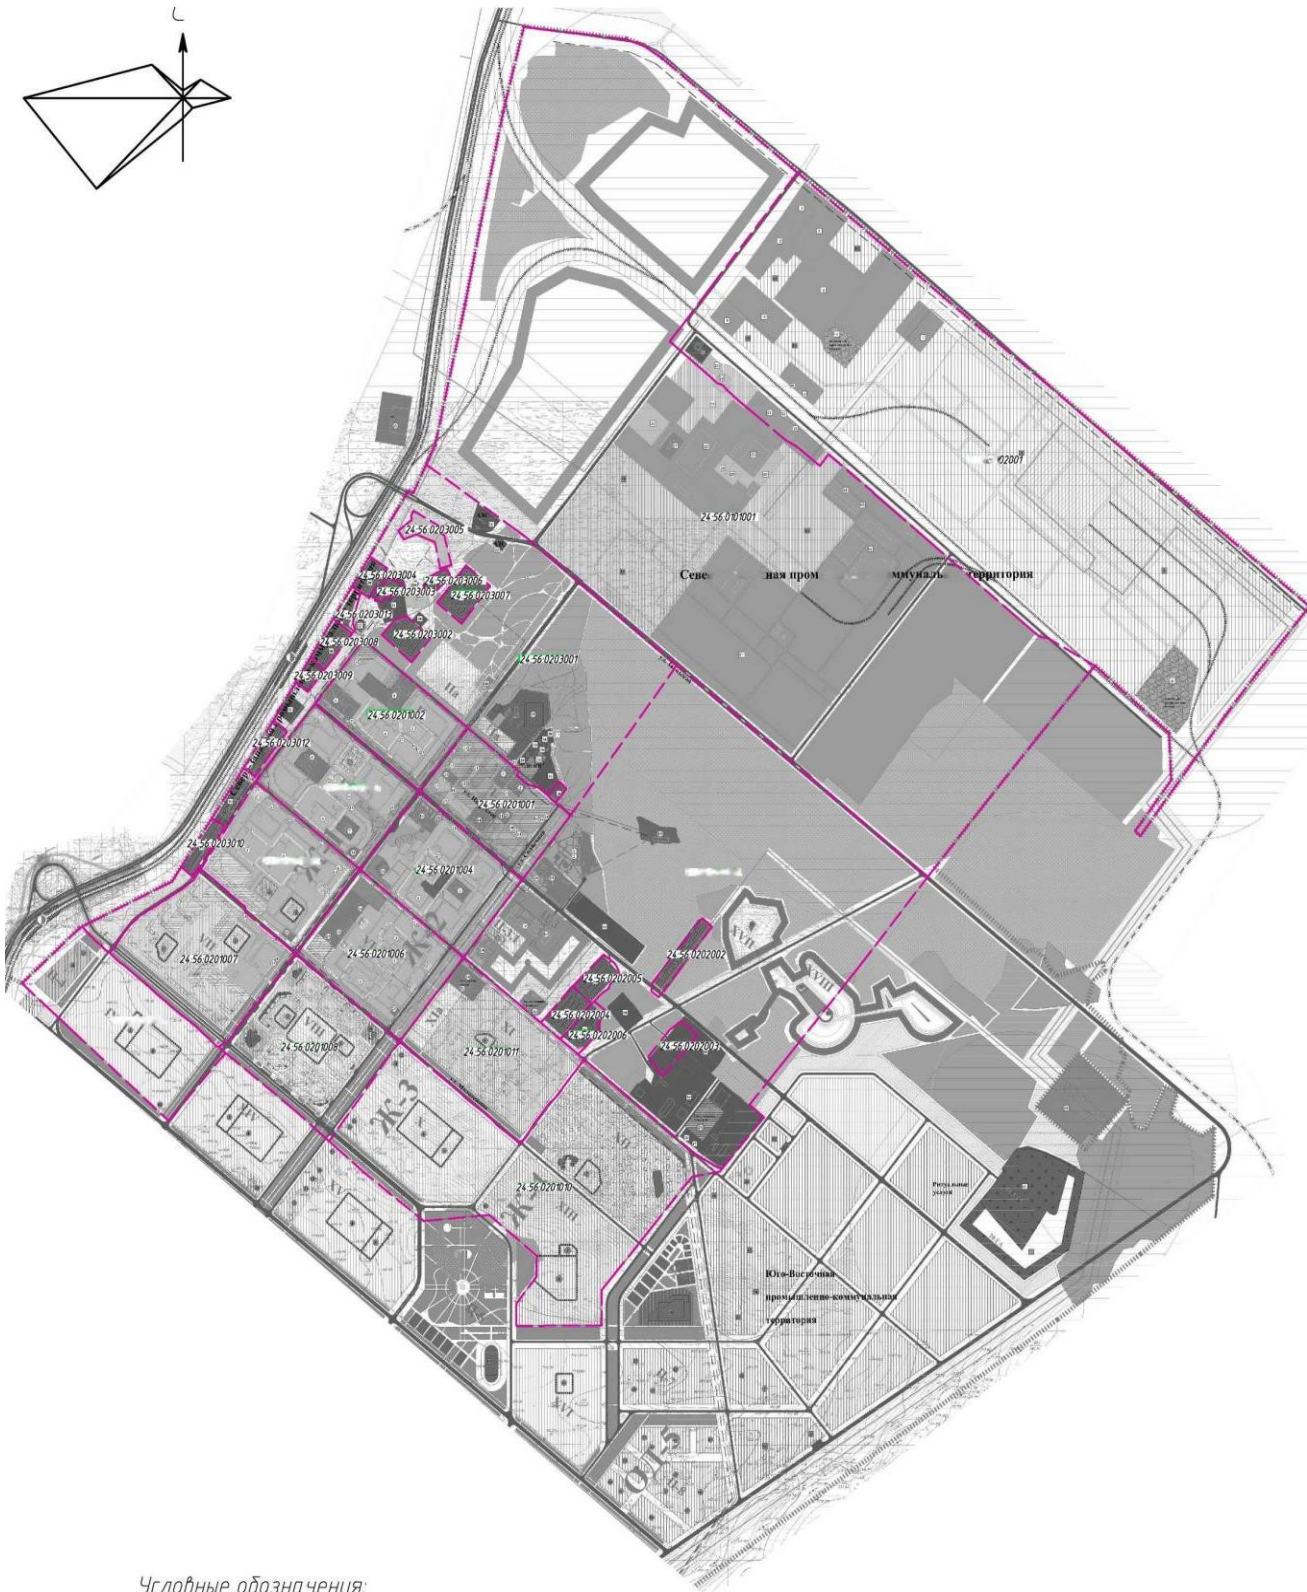


# ПРИЛОЖЕНИЕ 7. СХЕМА АДМИНИСТРАТИВНОГО ДЕЛЕНИЯ Г.СОСНОВОБОРСКА С УКАЗАНИЕМ РАСЧЁТНЫХ ЭЛЕМЕНТОВ ТЕРРИТОРИАЛЬНОЕ ДЕЛЕНИЯ (КАДАСТРОВЫХ КВАРТАЛОВ)

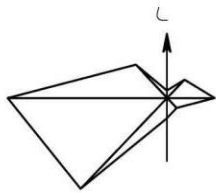

Условные обозначения:

----- Граница кадастрового участка, 24:56:0201001 - номер кадастрового участка.

Инв. № подл.	Подп. и дата	Инв. № дубл.	Взам. инв. №	Подп. и дата

Ли	Изм.	№ докум.	Подп.	Дат

П-2025-33-

Лист

