


Приложение 4 Пьезометрический график от
Сосновоборской ТЭЦ до XI микрорайона

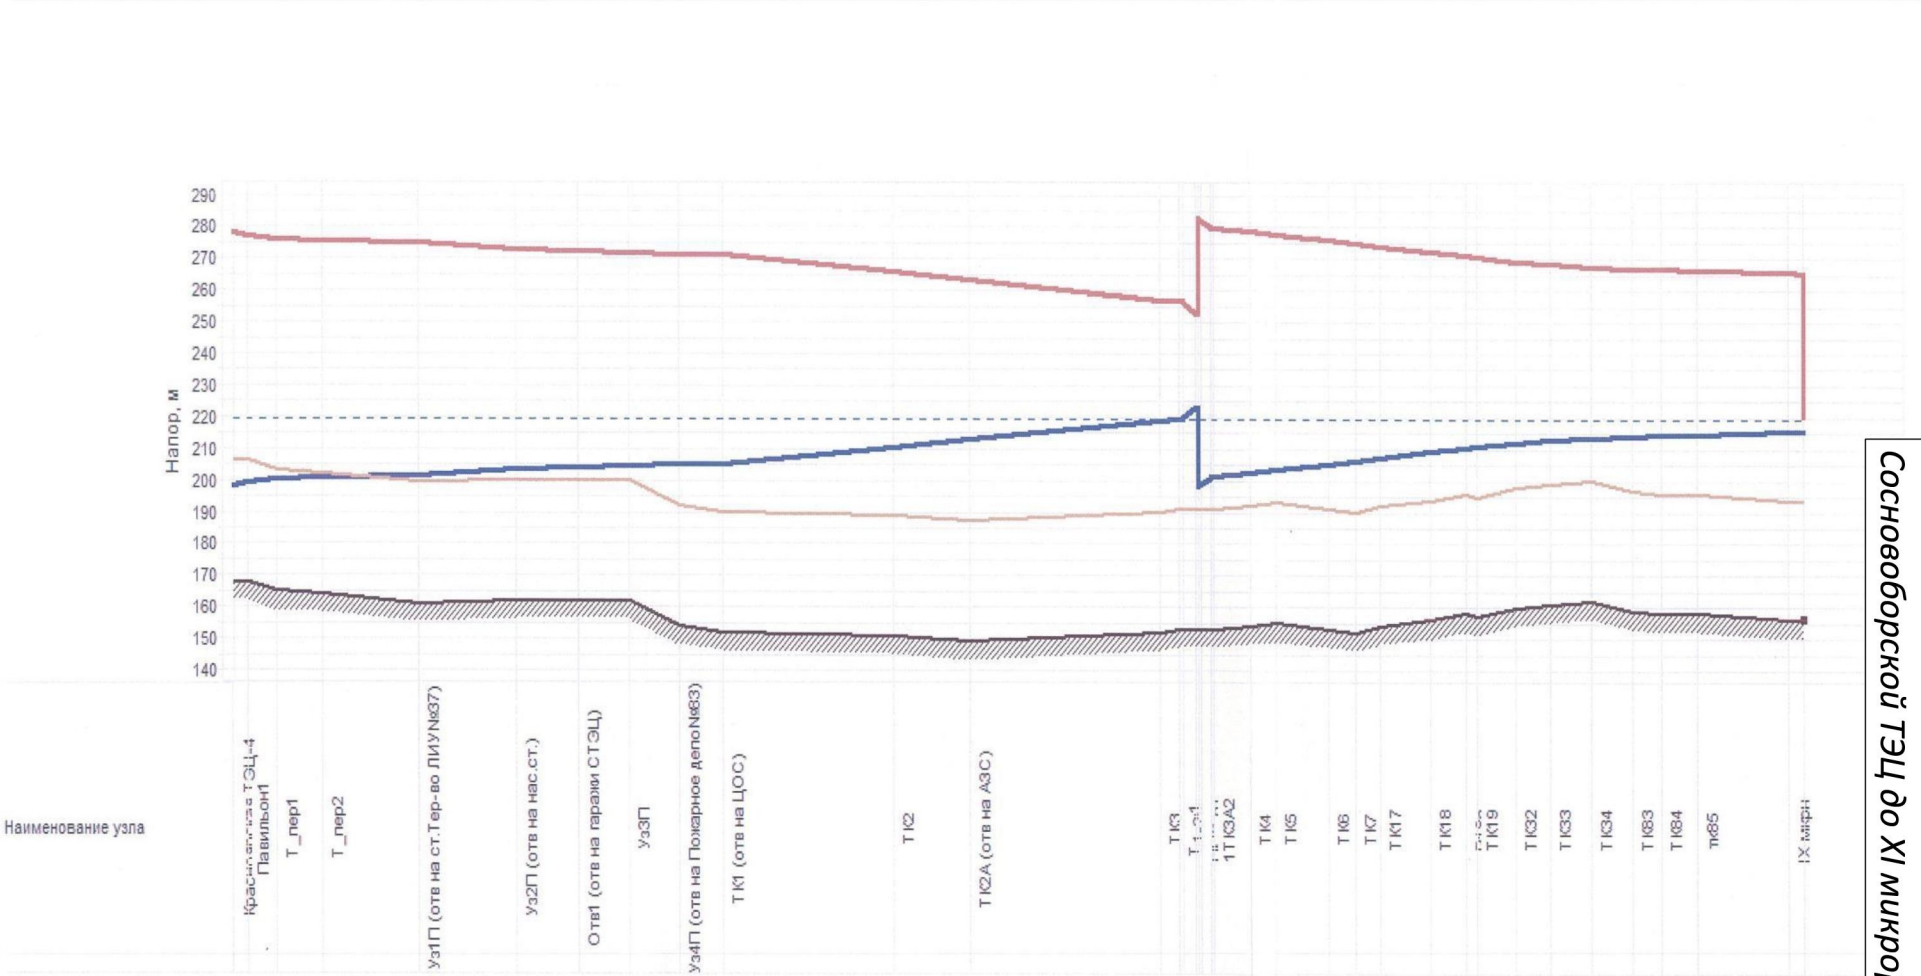

Инв. № подл	Подп. и дата	Инв. № дубл.	Взам. инв. №	Подп. и дата

Ли	Изм.	№ докум.	Подп.	Дат

П-2025-33-СТЭ